




Aðalskipulag Reykhólahrepps 2006-2018, staðfest þann 24. ágúst 2009. Þéttbýlisuppráttur, Reykhólar. Mkv. 1:10.000.

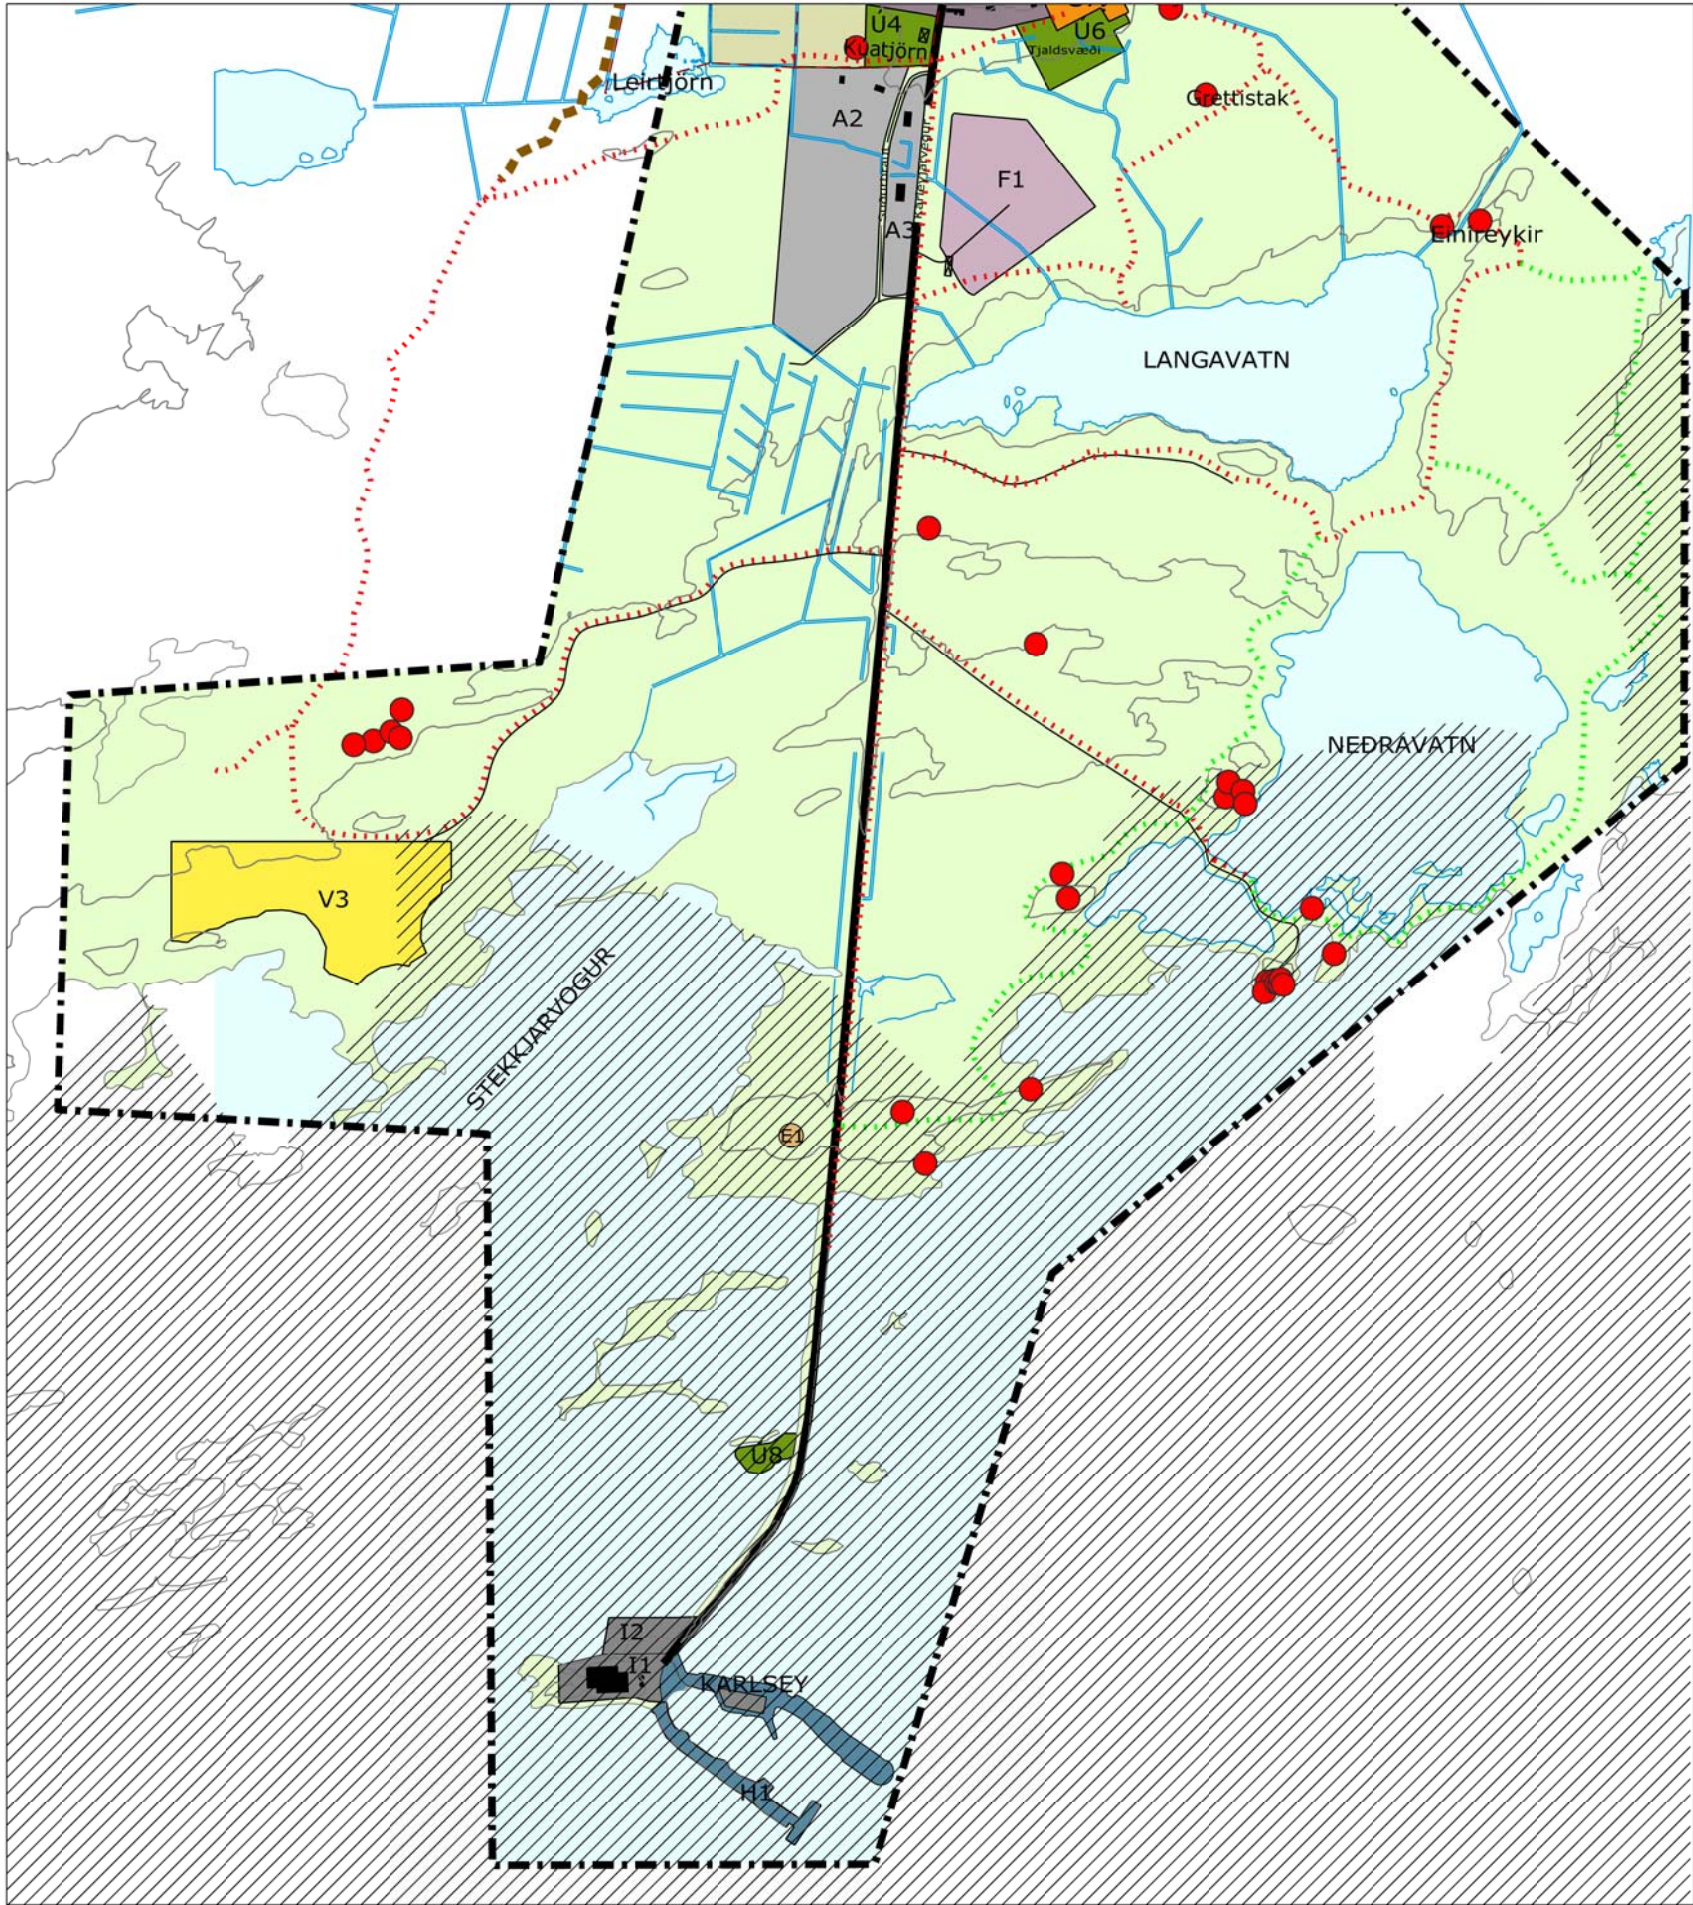

Breyting á aðalskipulagi Reykhólahrepps 2006-2018, Reykhólar. Mkv. 1:10.000.

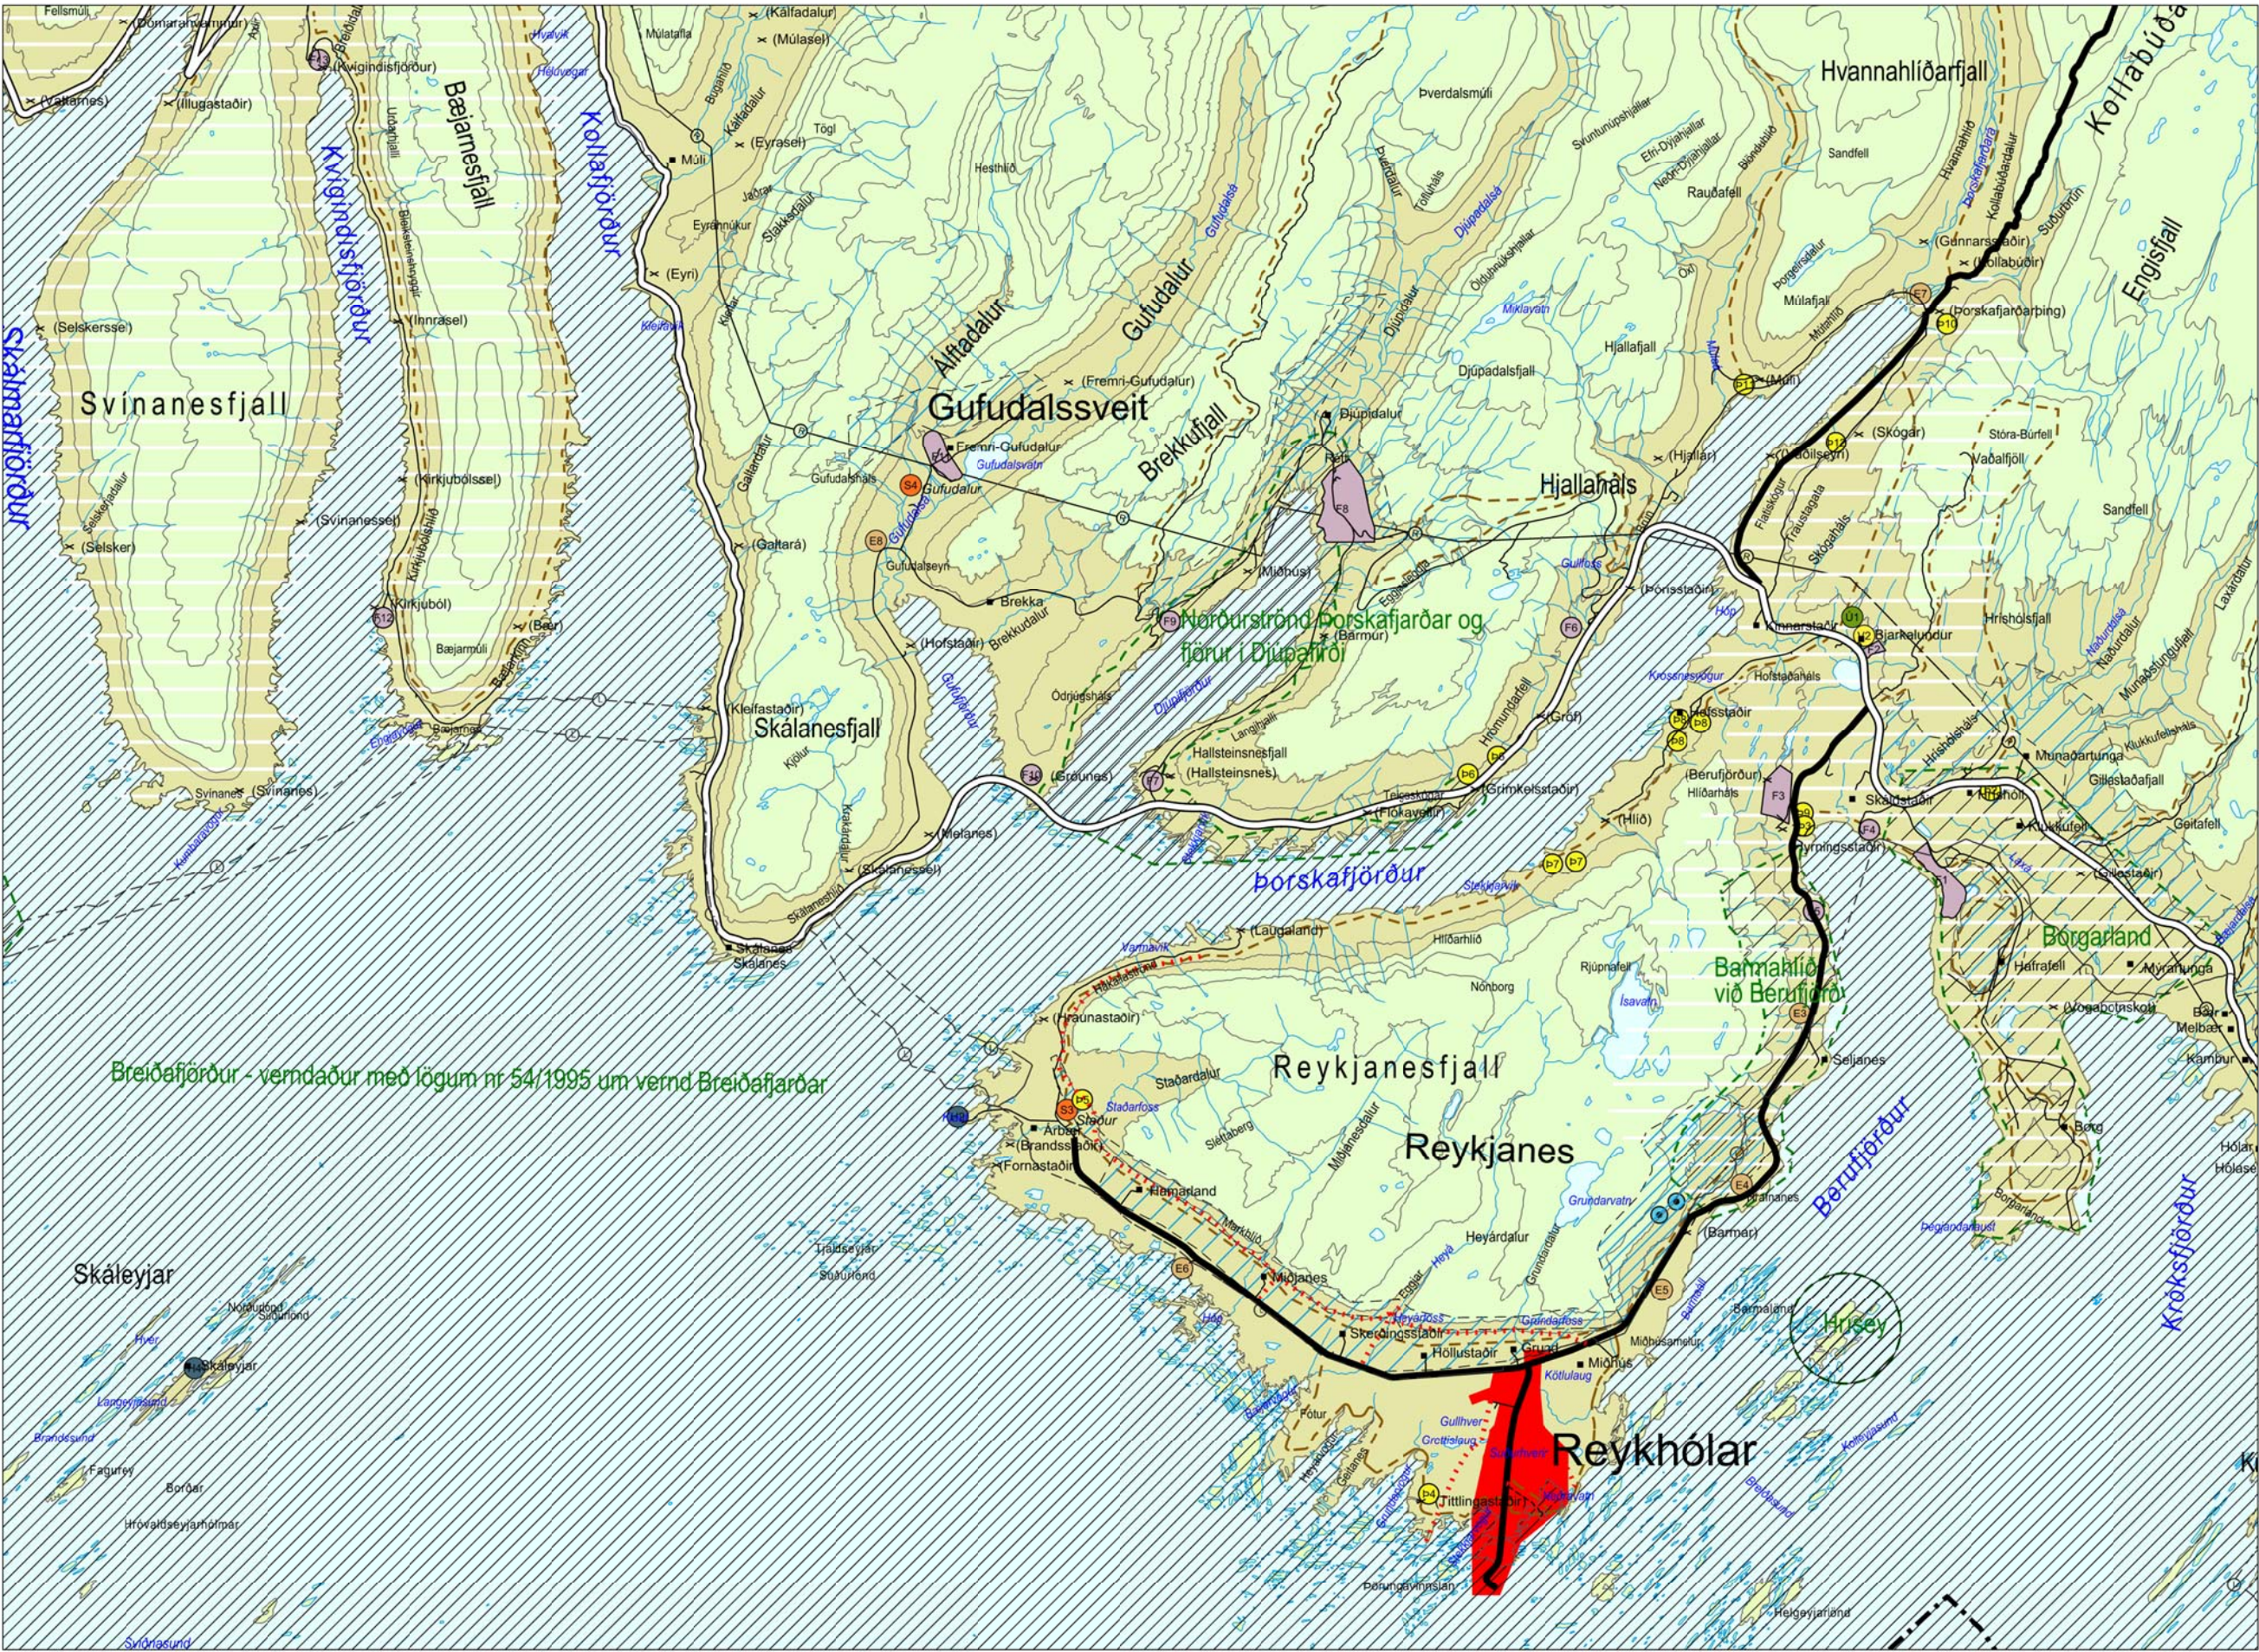

Aðalskipulag Reykhólahrepps 2006-2018. Staðfest þann 24. ágúst 2009. Mkv. 1:100.000.

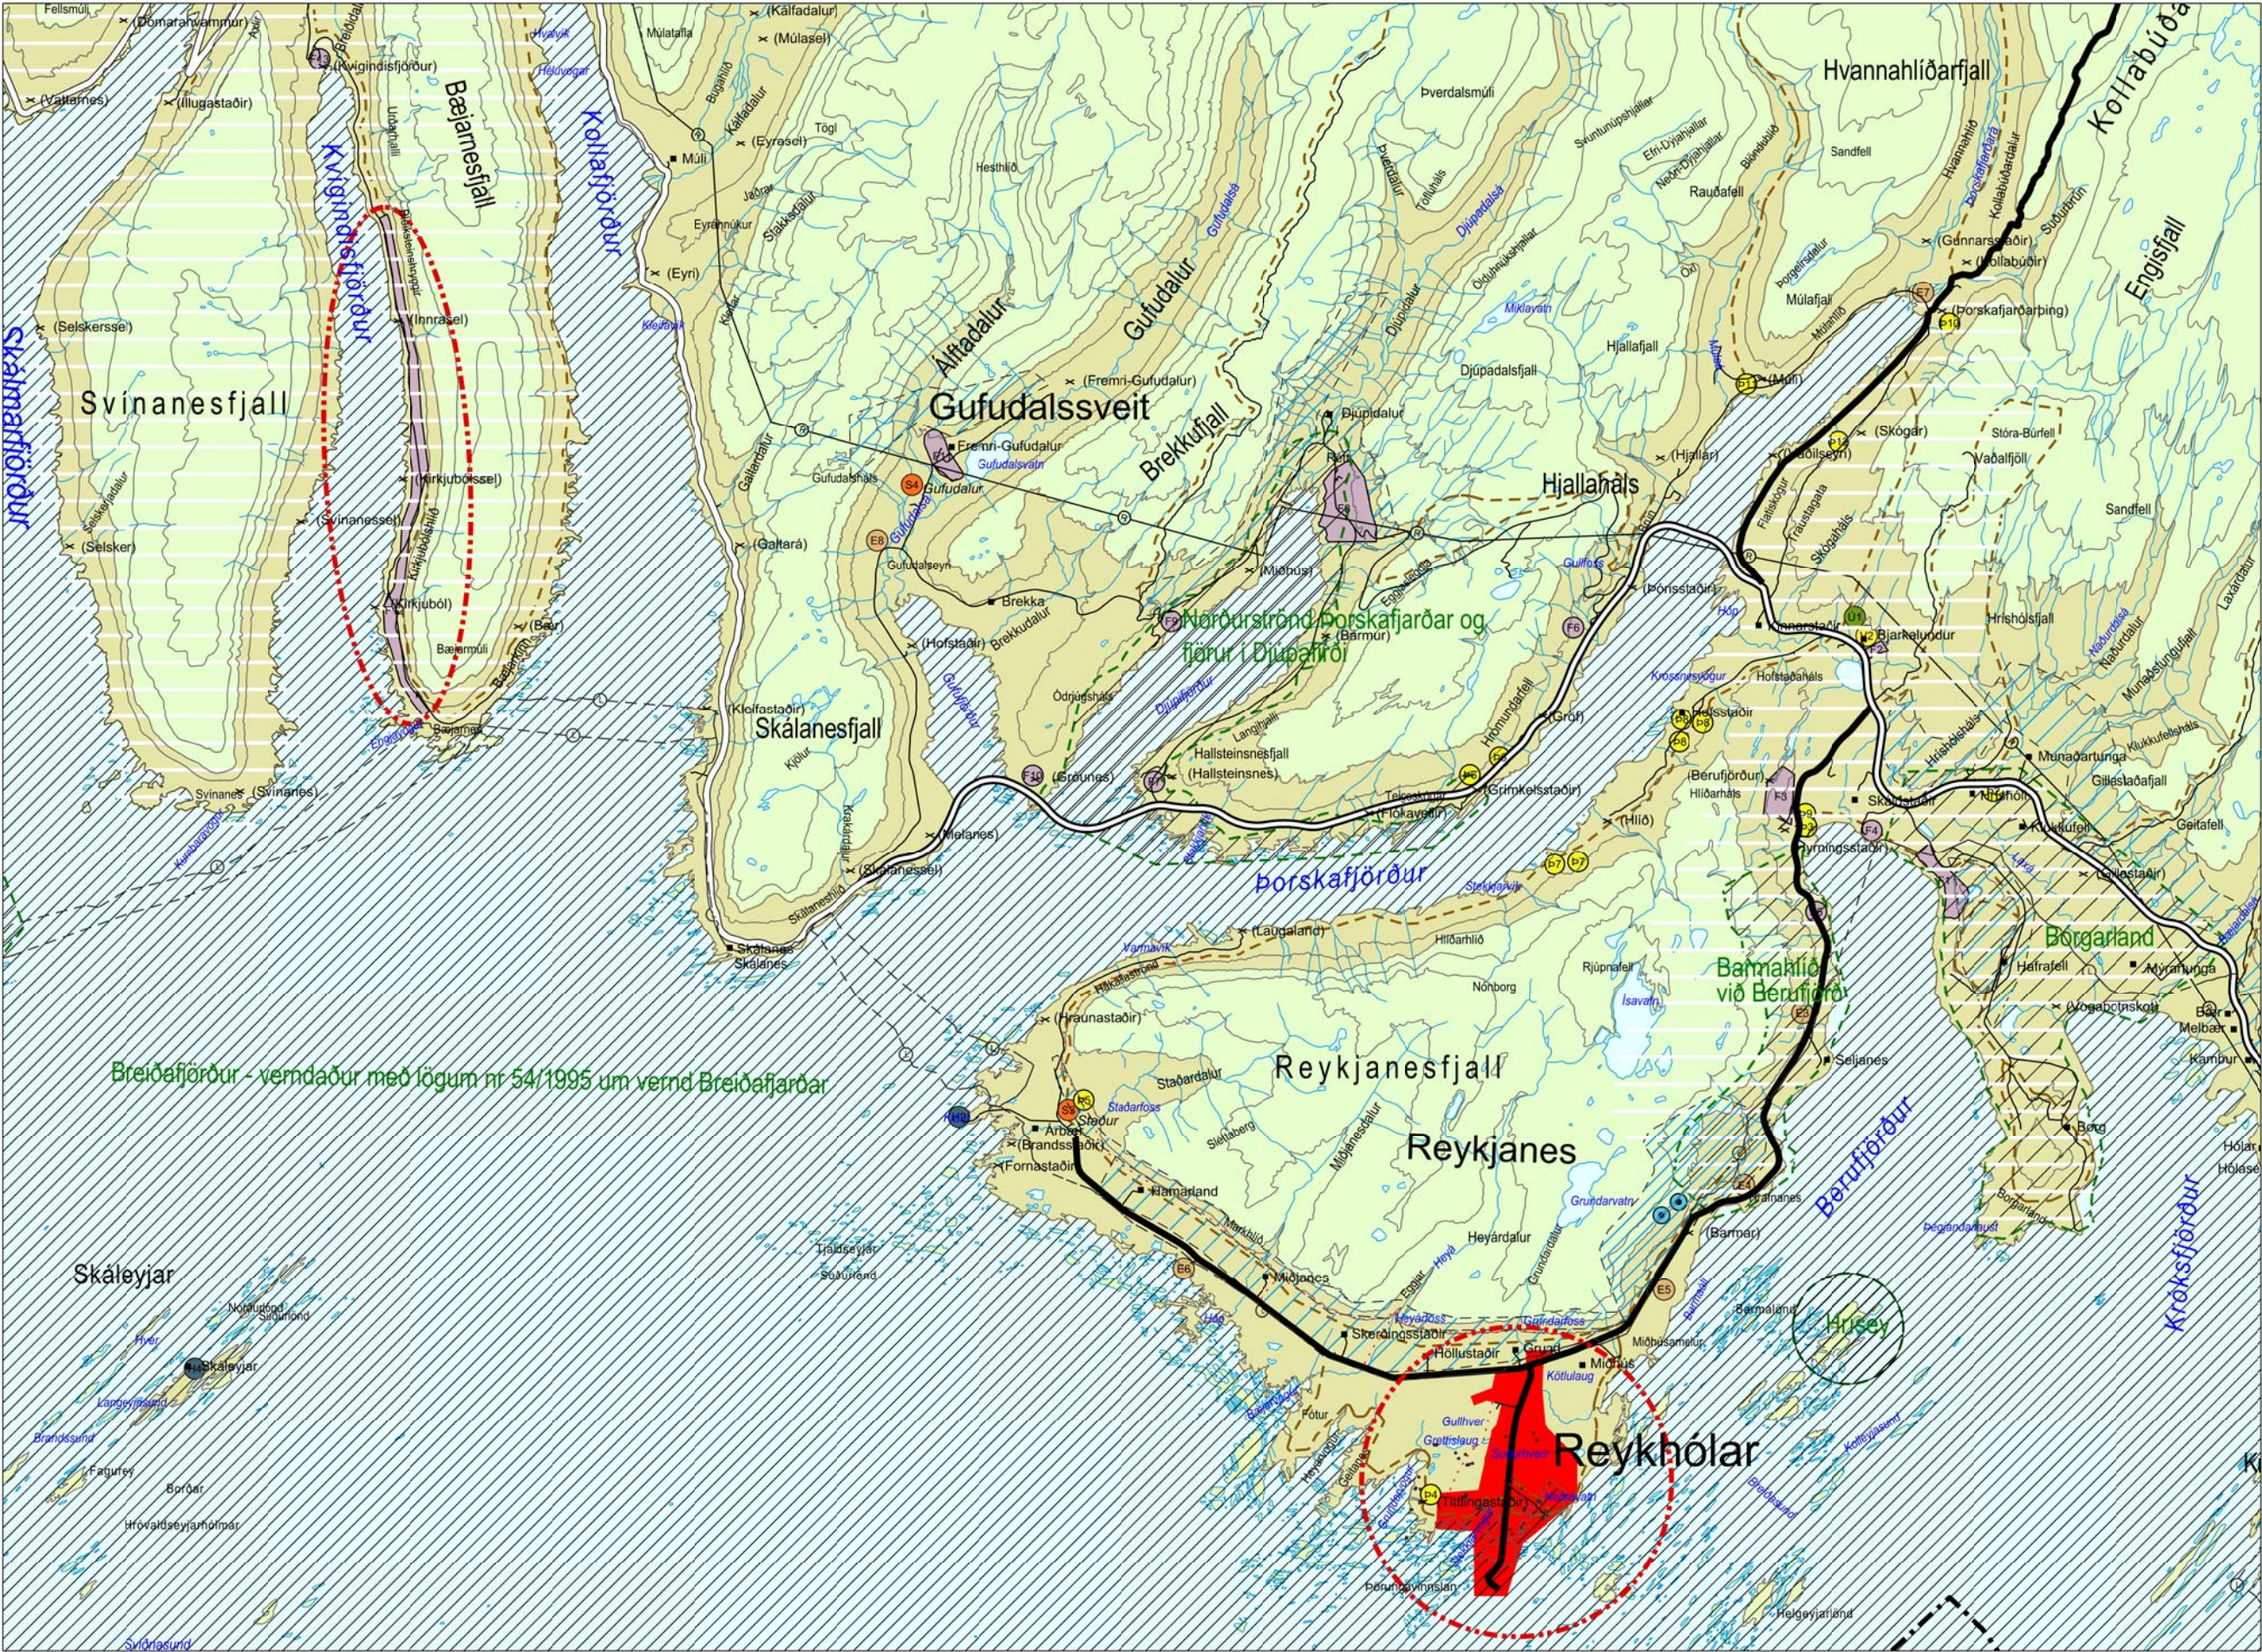

Breyting á aðalskipulagi Reykhólahrepps 2006-2018. Mkv. 1:100.000.

Byggð

- Landbúnaðarsvæði
- Öbyggt svæði ofan 200 my.s.
- Lögbýli / Eyðibýli
- Þéttbýli
- Íbúðarsvæði
- Verslunar- og þjónustusvæði
- Þjónustustofnanir
- Iðnaðar- og athafnasvæði
- Fristundabyggð
- Opin svæði til sérstakra nota

Verndarsvæði

- NÁTTÚRUVERNDARSVÆÐI
- Breiðafjörður, friðaður skv. sérlögum 54/1995
- Svæði á Náttúrumínjaskrá
- Hverfisvernd vegna náttúruminja
- ÞJÓÐMÍNJAVERNDARSVÆÐI
- Friðlýstar fornleifar skv. þjóðmínjalögum
- Skráðar fornminjar
- VERNDARSVÆÐI GRUNNVATNS
- vatnsverndarsvæði I, brunnsvæði
- Vatnsverndarsvæði II, grannsvæði vatnsbóla
- Vatnsverndarsvæði III, fjarsvæði vatnsbóla

Veitur

- RAFVEITA
- Háspennulínur 33kV - 220kV og stærri
- HITAVEITA
- Stofnæð hitaveitu
- VATNSVEITA
- Stofnæðar vatnsveitu
- FJARSKIPTI
- Aðalsendar fjarskipta
- Ljósleiðari
- NÁMASVÆÐI
- E1- EX xxxxxxxxxxxx

Samgöngur

- Stofnvegir
- Tengivegir
- Safnvegir (eingöngu til skýringar)
- Gönguleiðir/fornar þjóðleiðir
- Reiðleiðir (eingöngu til skýringar)
- Mörk skipulagssvæðis
- Mörk jarða, mörk eru óviss og ekki tæmandi
- Mörk breytinga

Aðalskipulagsbreyting þessi sem auglýst hefur verið skv. 31. gr. skipulagslaga nr. 123/2010 var samþykkt í sveitarstjórn þann 201__

Aðalskipulagsbreytingin var staðfest af Skipulagsstofnun þann 201__

Auglýsing um gildistöku aðalskipulagsbreytingar var birt í B-deild Stjórnartíðinda þann 201__

Uppdrætti þessum fylgir greinargerð og umhverfisskýrsla í einu hefti dagsett 11.07.2014

DR. DAGS. BREYTING. TEKN.

REYKHÓLAHREPPUR

VERNDUNIR - HEMALSPANG DR.

LANDMÖTUN. HANNAÞÓR D. 200 KÓPACÓUR. DR. 075 555. FAX 075 555. NETTÍÐI: umhverfi@reykholar.is

ADALSKIPULAG REYKHÓLAHREPPS 2006-2018

BREYTING A REYKHÓLUM OG KIRKJUBÓLI

DEILISKIPULAG -

DEILISKIPULAGSUPPRÁTTUR

4502-SA36C 00