





Deiliskipulagsuppráttur mælikvarða M 1:5.000

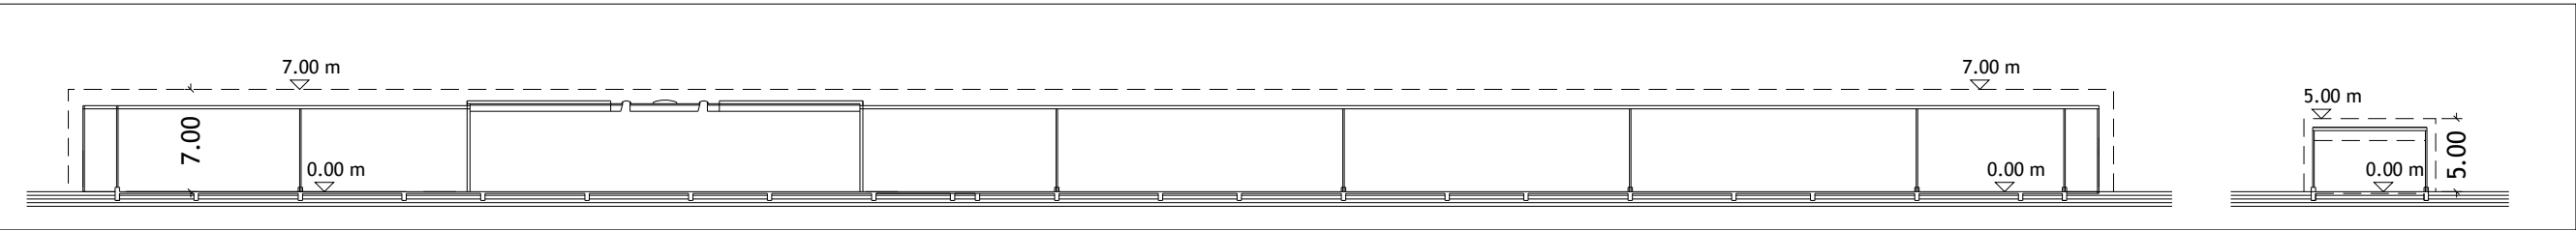

Sniðteikning A-A' mælikvarða M 1:500

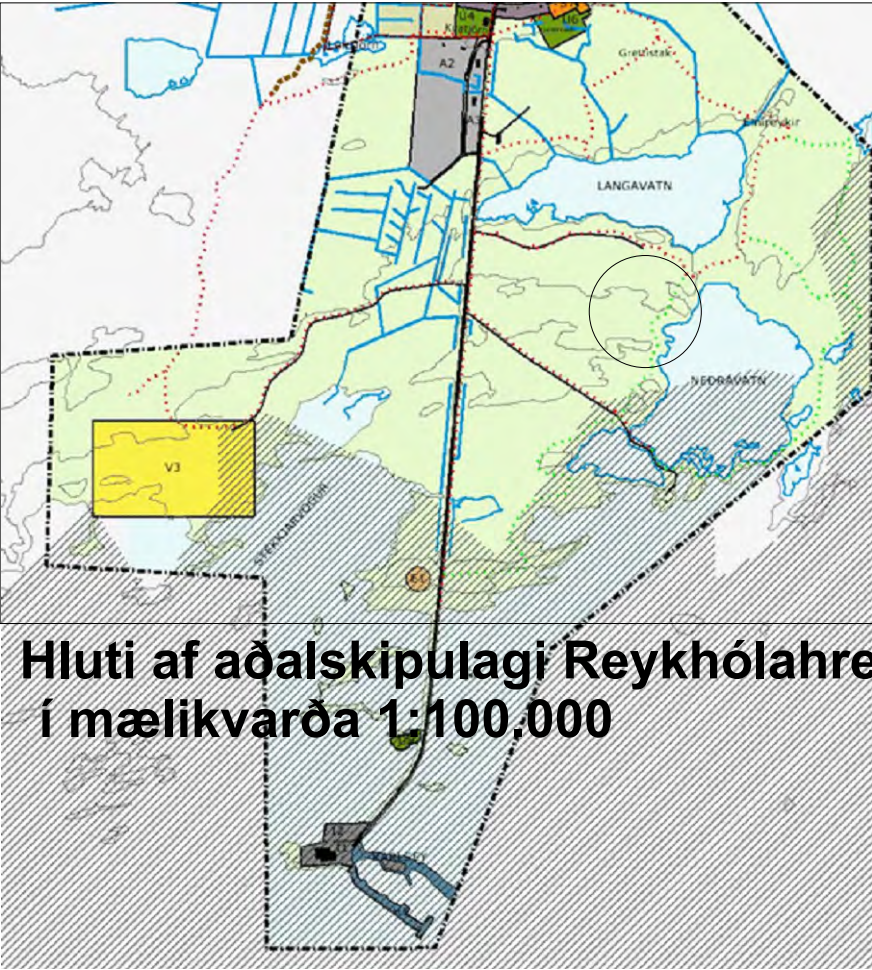

SKÝRINGAR

- Mannvirkir stigar og útivistarsvæði
- Mörk skipulags
- Skipulagssvæði
- Lóðarmörk
- Nýbyggingar
- Núverandi byggingar
- Byggingareitur
- Lóðarsvæði
- Heilsulind og smáhyll
- Bilastæði
- Efnistaka - gróðnáma
- Áningastaður
- Opð útivistarsvæði
- Aðalstigur
- Útivistarsvæði (takmarkanir)
- Fornstigur - söguð

Vernun og minjar


- r-2.310 Minjastaðir / fornminjar
- Vernarsvæði fornminja
- hv Vernarsvæði Breiðfjarðar

Samgöngur

- Nýr vegur
- Slóðar
- Lagnir og veitur
- H Rafhlutur - 11 kV háspenna
- V Vatn, rafmagn og hitaveita
- F Frávættulagn
- K Róðro

Deiliskipulag þetta, sem fengið hefur meðferð í samræmi við skipulagslög nr. 123 / 2010 og var samþykkt:
í skipulagsnefnd þann 201..
í sveitastjórn þann 201..
Tillagan var auglýst frá 201..
til 201..
með athugasemdafresti til 201..
Auglýsing um gildistöku deiliskipulagsins var birt í B-deild stjórnartíðinda þann 201..

eyLAND-VATNAVINIR

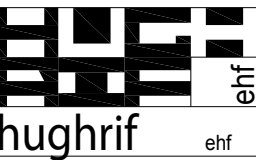

HÖNNUN - SKIPULAG - RÁÐGGJÖF

LAUGARVEGI 168 TEL: +354 6919115
105 REYKJAVÍK TEL: +354 5513107
ICELAND tolli@hughrif.is

ÞORLEIFUR EGGERTSSON ARKITEKT FAI.
OLGA GUÐRÚN SIGFÚSDÓTTIR ARKITEKT FAI.
HERMANN GEORG GUNNALAUGSSON LANDSLAGSARK. FILA

VERK
Deiliskipulag fyrir útivistarsvæði og heilsulind
Reykhólahreppur í austur barðastrandasýslu

TEIKNING
Deiliskipulag - TILLAGA


KVARÐI
1:5.000, 1:2.500 og 1:500

DAGS.
10.03.2014

TEIKNAD AF
ÞE, HGG

TEIKNING NR.

dsk-101

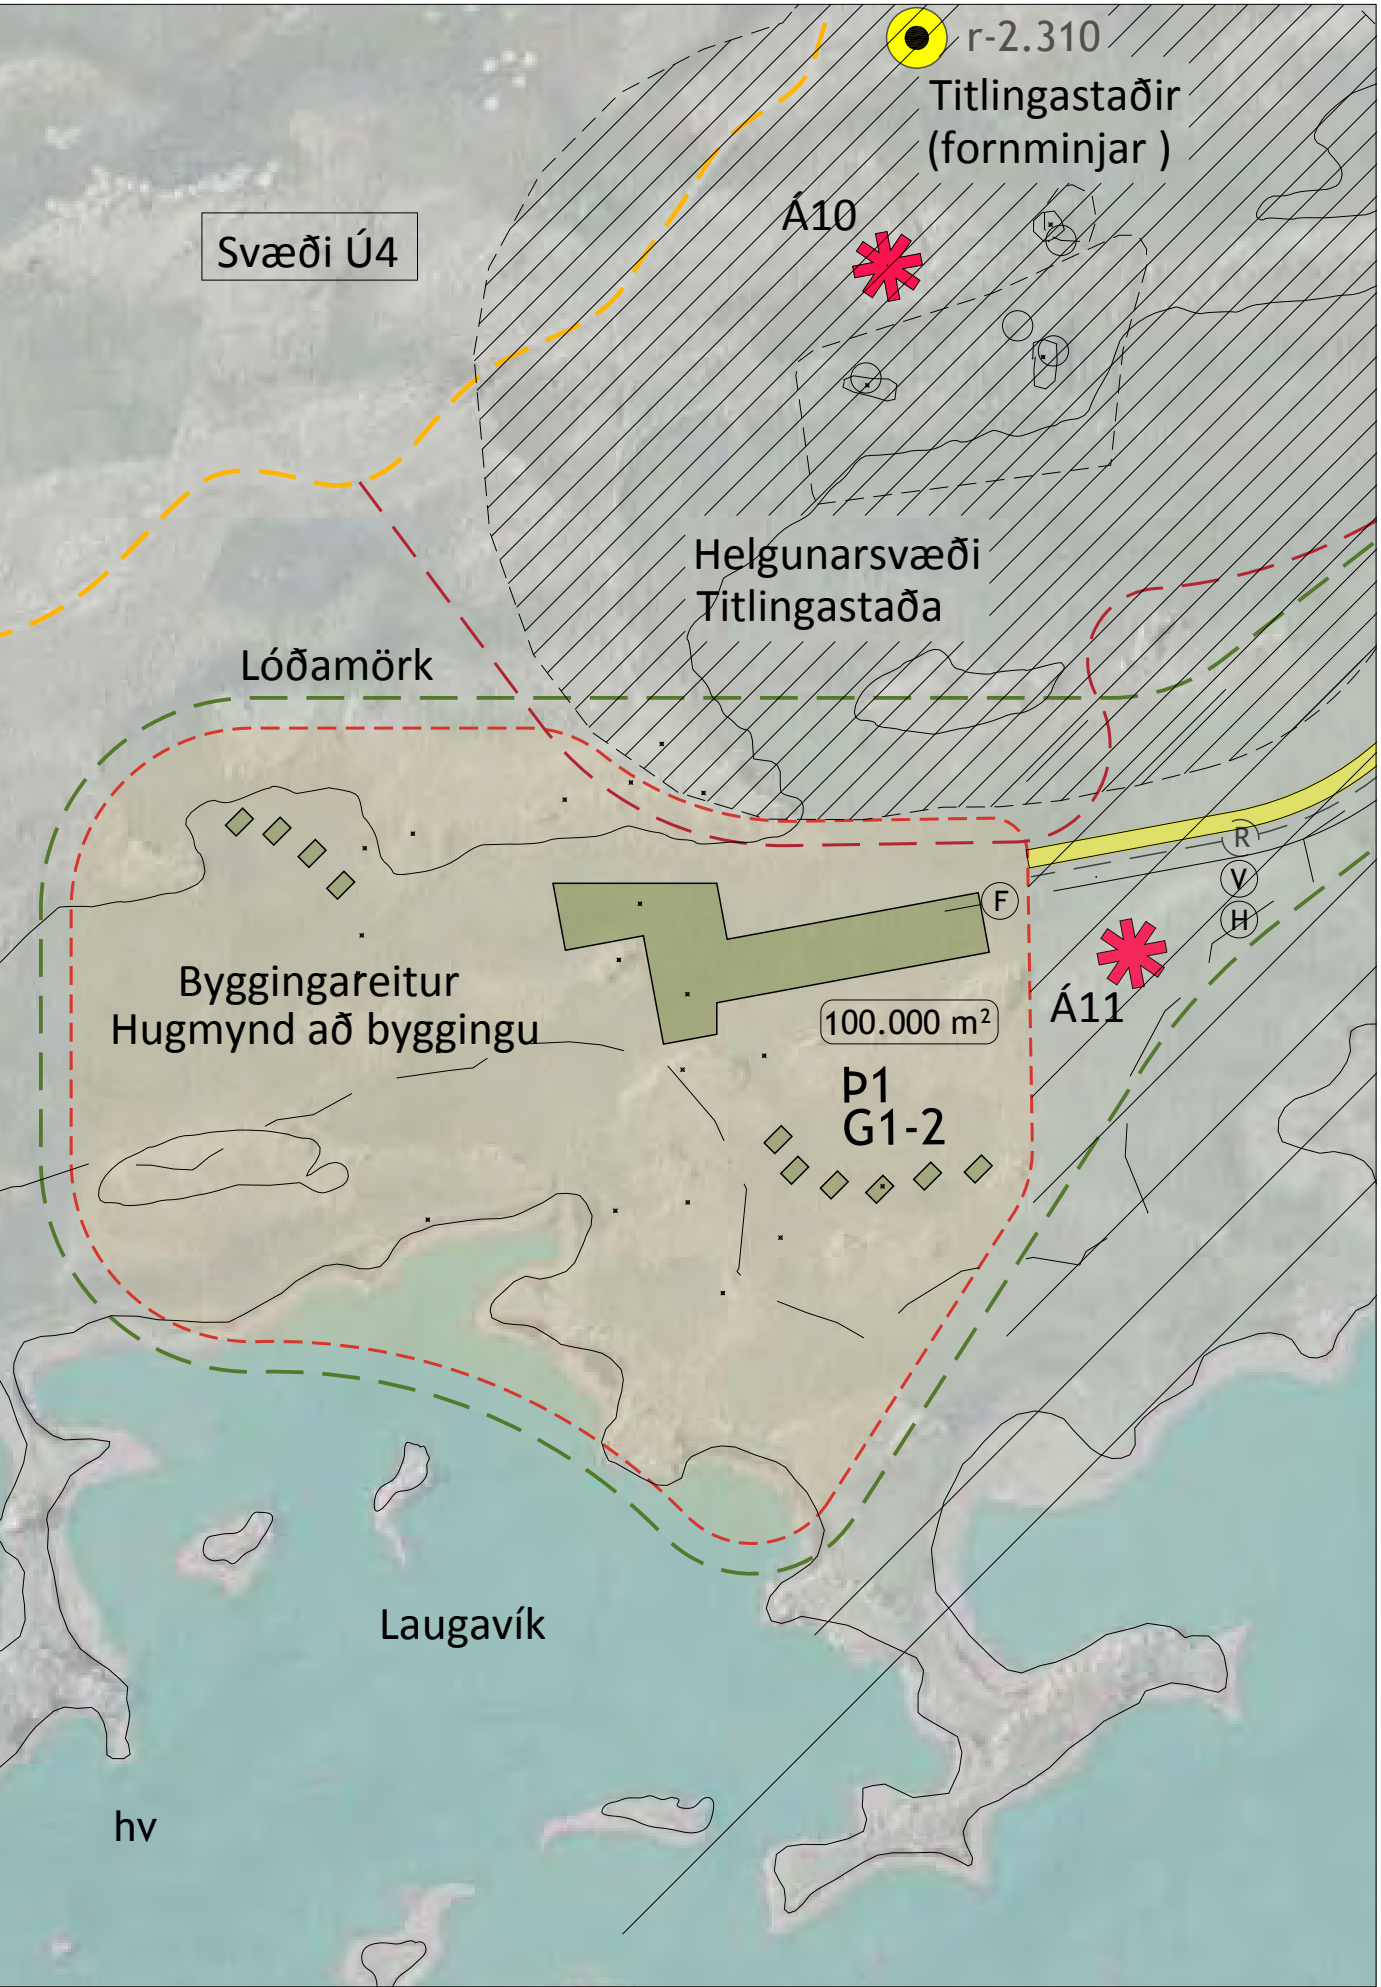

Skýringaruppdráttur mælikvarða M 1:2.500

