


Reykhólar - Útivistarsvæði og heilsulind


Deiliskipulag



Deiliskipulagsuppráttur mælikvarði M 1:5.000

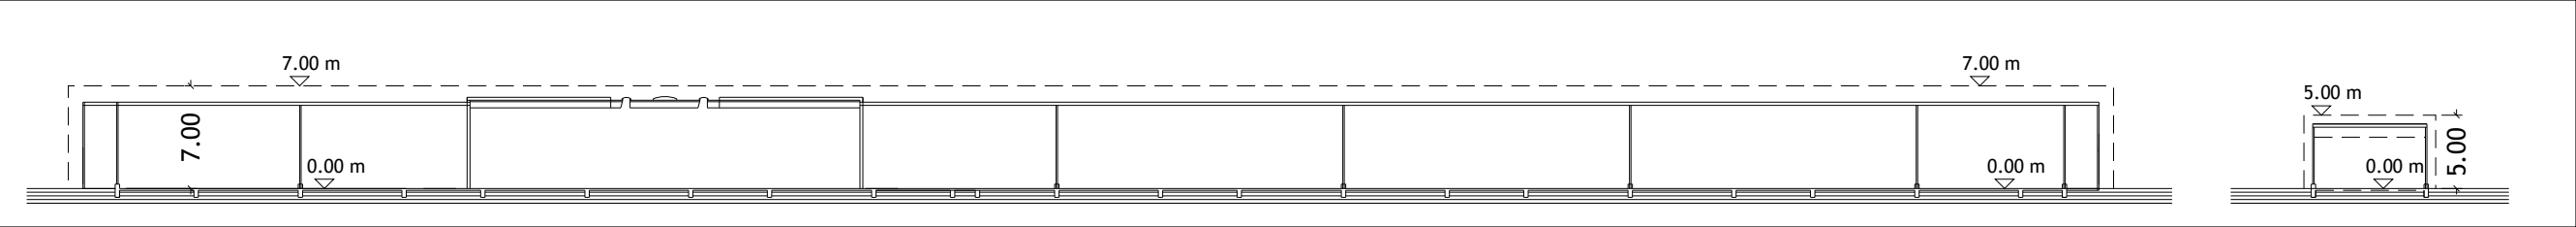

Sniðteikning A-A' mælikvarði M 1:500

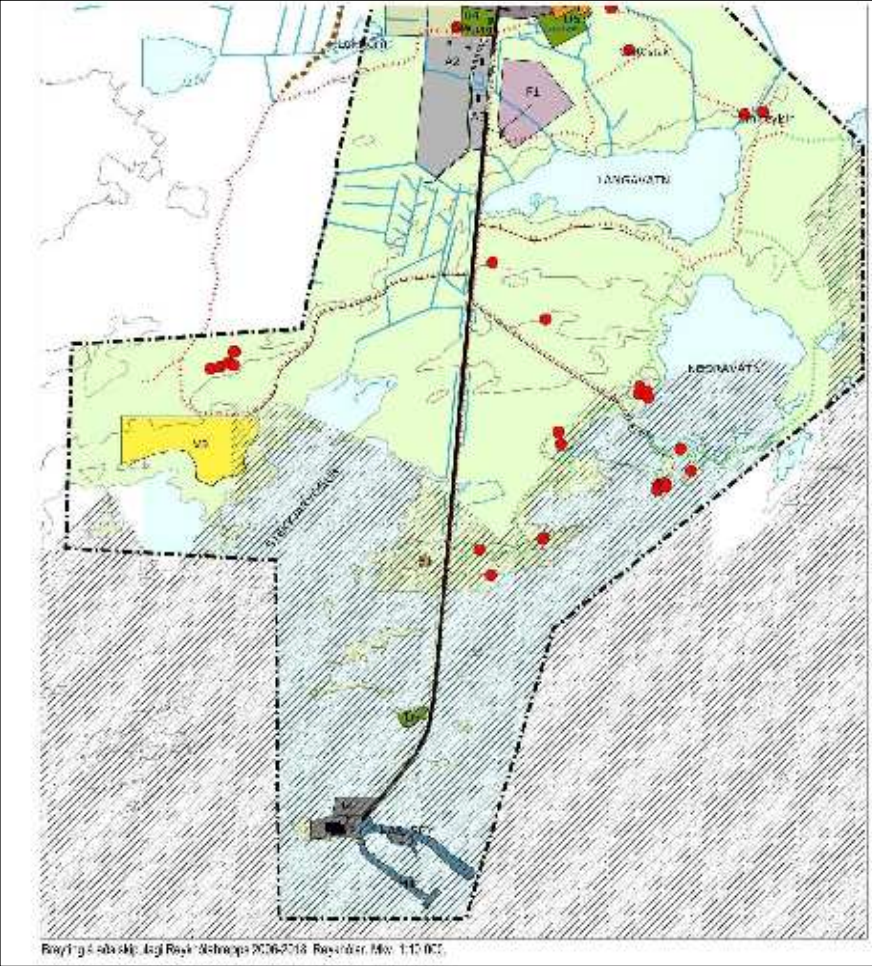

Aðalskipulag Reykhólahrepps 2006-2018 (hluti)  
Mælikvarði ca. 1:100.000


SKÝRINGAR

- Mannvirkir stigar og útivistarsvæði
- Mörk skipulags
- Skipulagssvæði
- Lóðarmörk
- Nýbyggingar
- Núverandi bygging
- Byggingareitur
- Lóðarslóð
- Heilsulind og smáhlýsi
- 50 m strandfríðunarmörk
- Bílastæði
- Einastaða - gróðnám
- Áningarslóð
- Opð útivistarsvæði
- Aðalskipulag
- Útivistarskipulag (takmarkanir)
- Fornstígur - söguð
- Vernun og minjar
- f-1:1-5
- Minjastaðir / fornminjar
- Vernarsvæði fornminja
- Verndarsvæði Breiðfjarðar

- Samgöngur
- Nýr vegur
- Slóðar
- Lognir og veitur
- Rafnir - 11 kV háspenna
- Vatn, rafmagn og hitaveita
- Frávettulagn
- Röðro

Deiliskipulag þetta, sem fengið hefur meðferð í samræmi við skipulagslög nr. 123 / 2010 og var samþykkt:	
í skipulagsnefnd þann	201_
í sveitastjórn þann	201_
Tillagan var auglýst frá	201_
til	201_
með athugasemdafresti til	201_
Auglýsing um gildistöku deiliskipulagsins var birt í B-deild stjórnartíðinda þann	201_

eyLAND-VATNAVINIR

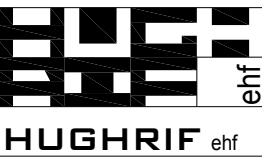

HÖNNUN - SKIPULAG - RÁÐGJÖF

LAUGARVEGI 168 TEL: +354 6919115  
105 REYKJAVÍK TEL: +354 5513107  
ICELAND tolli@hughrif.is

ÞORLEIFUR EGGERTSSON ARKITEKT FAI.  
OLGA GUÐRÚN SIGFÚSDÓTTIR ARKITEKT FAI.  
HERMANN GEORG GUNNALAUGSSON LANDSLAGSARKR. FILA

VERK  
Deiliskipulag fyrir útivistarsvæði og heilsulind  
Reykhólahreppur í Austur-Barðastrandasýslu



TEIKNING  
Deiliskipulagsuppráttur

KVARÐI  
1:5.000, 1:2.500 og 1: 500

DAGS.  
27.08.2015  
TEIKNAD AF  
ÞE, HGG

TEIKNING NR.

dsk-101

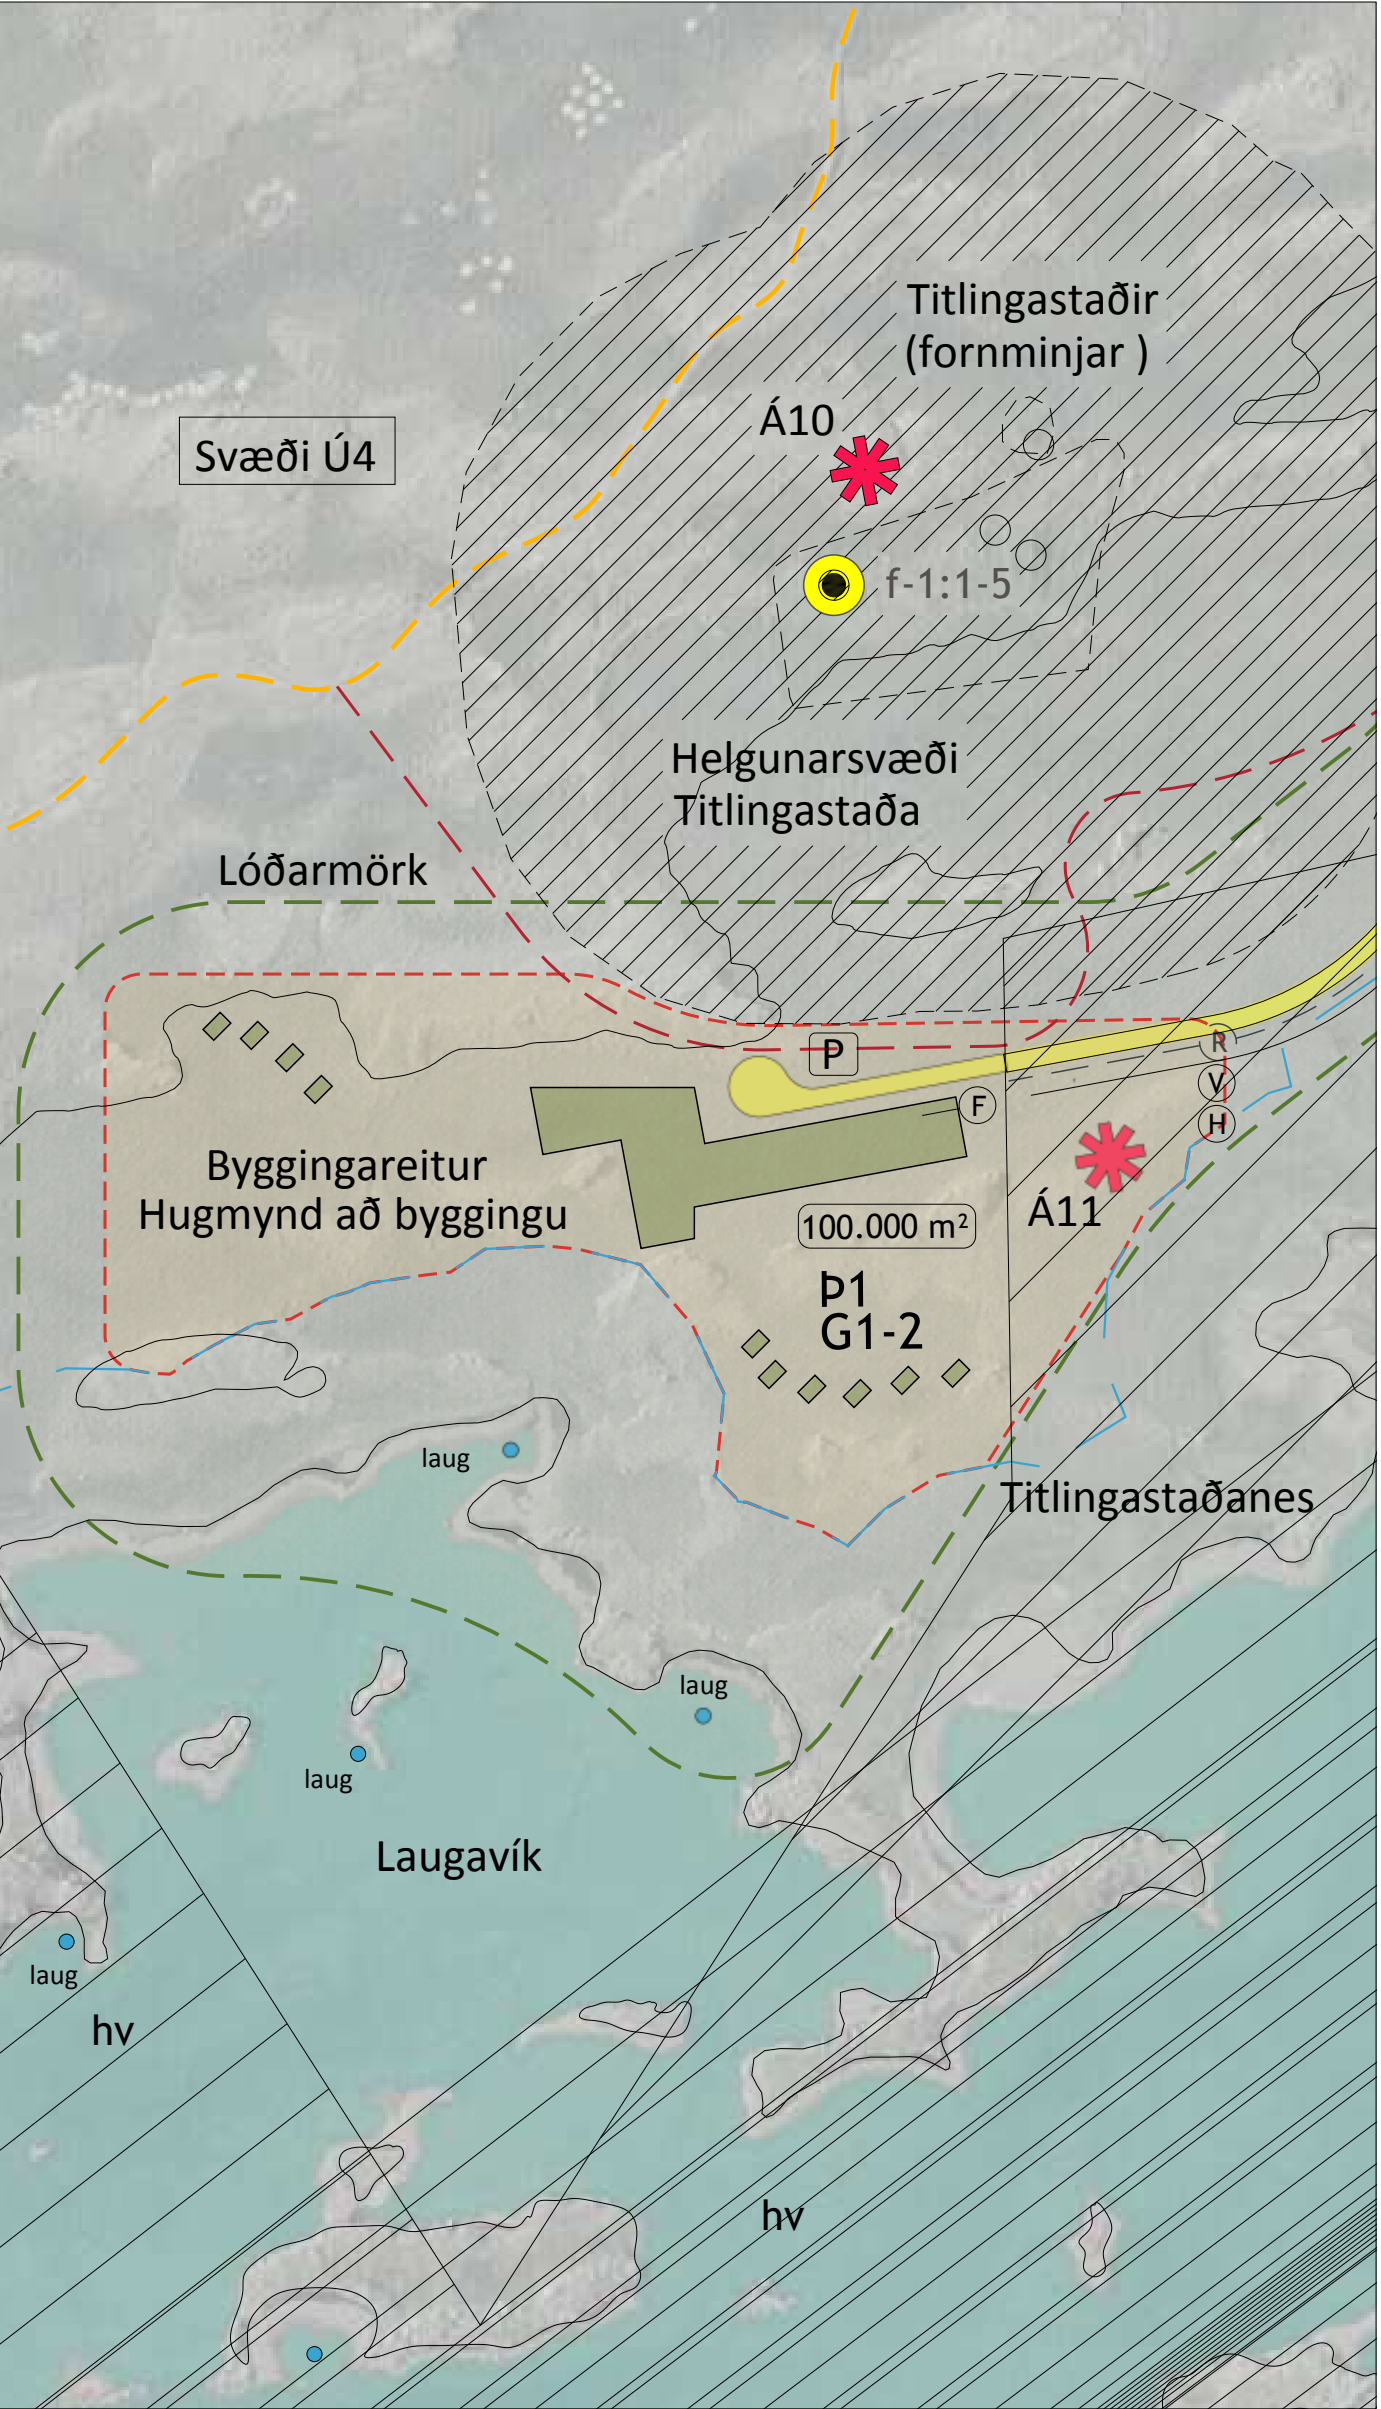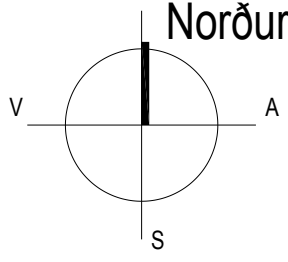

Skýringaruppdráttur mælikvarði M 1:2.500