HLIÐARMYND
1:400

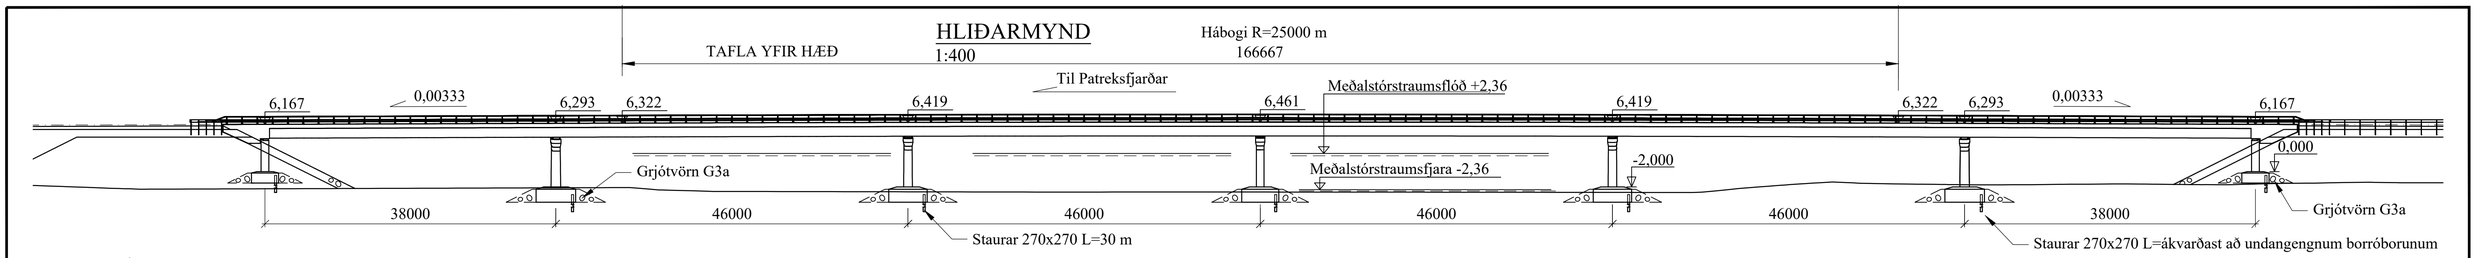

GRUNNMYND
1:400

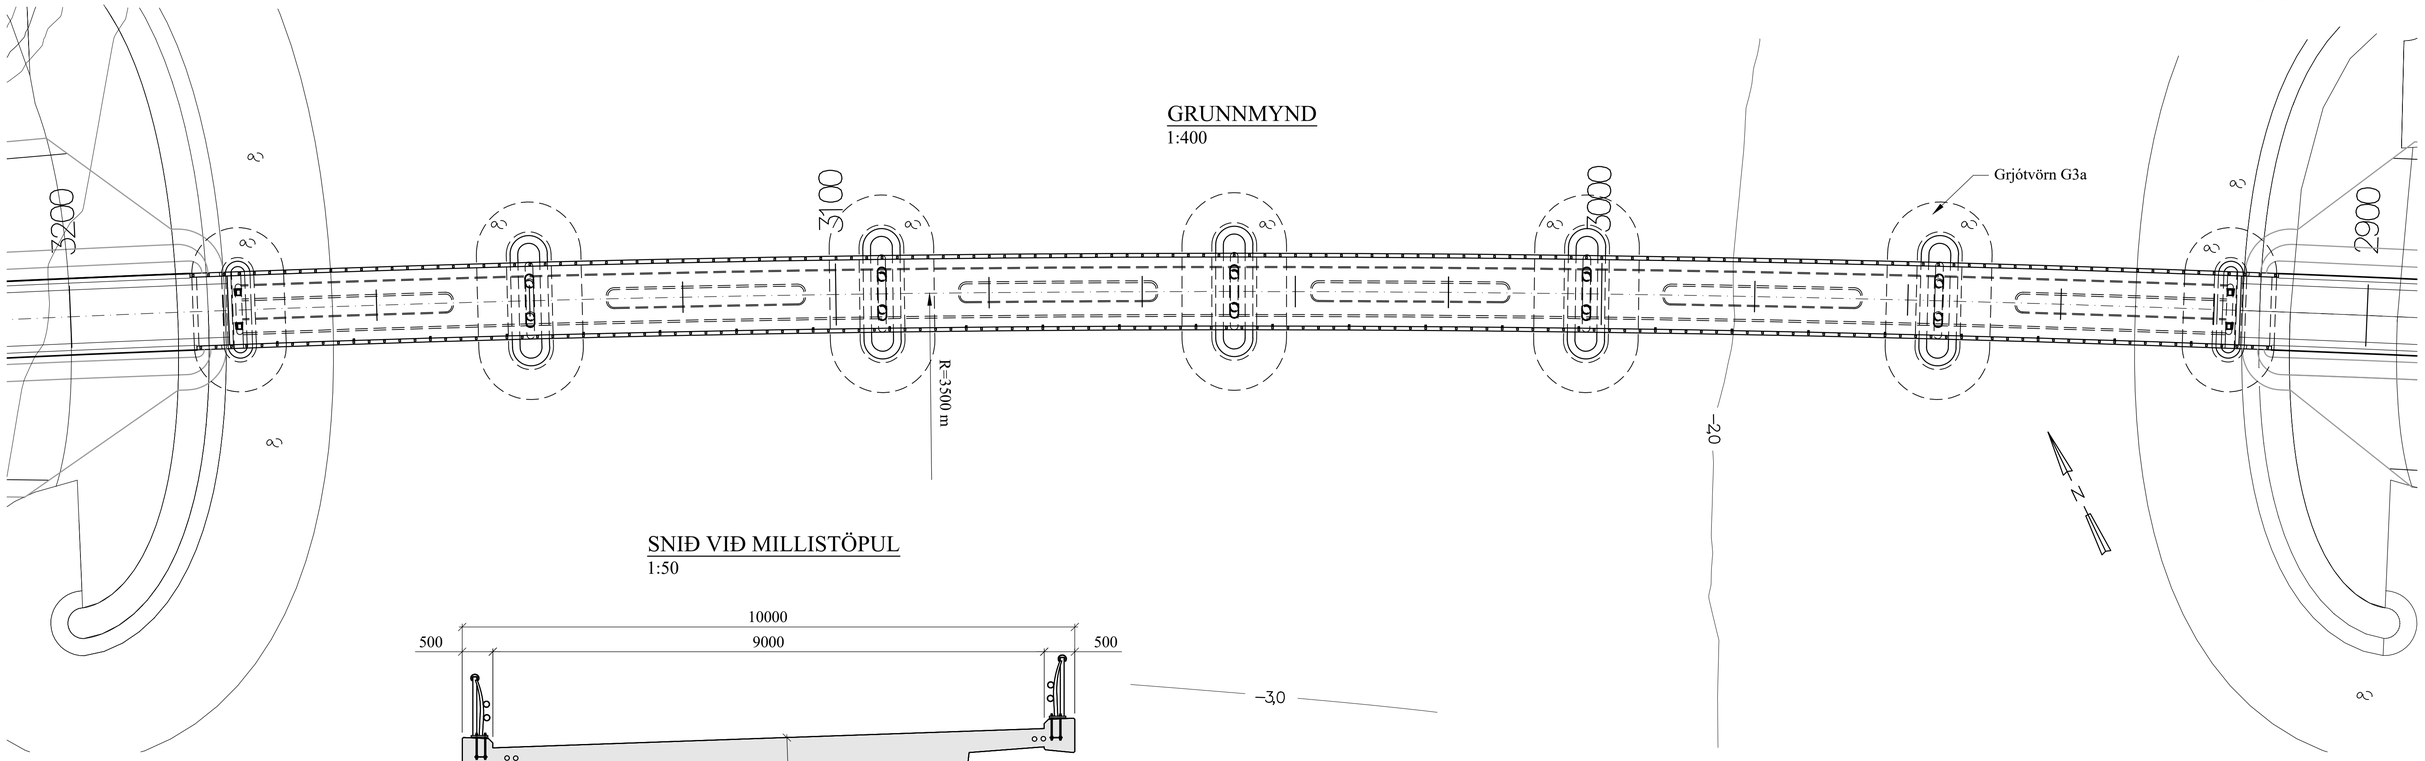

SNIÐ VIÐ MILLISTÖPUL
1:50

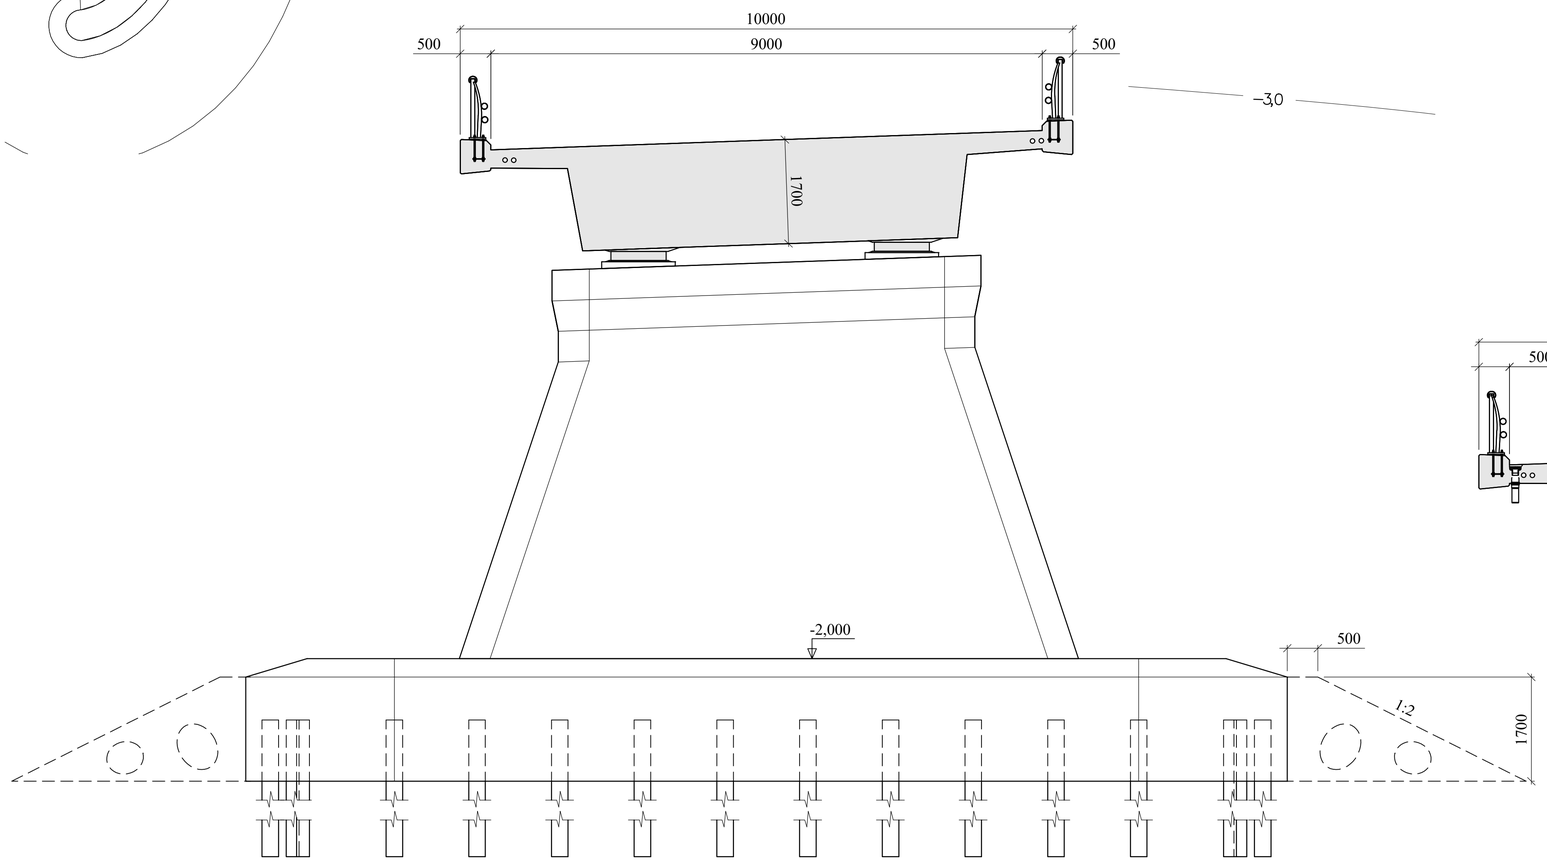

SNIÐ Í HAFI (horft í hækkandi stöð)
1:50

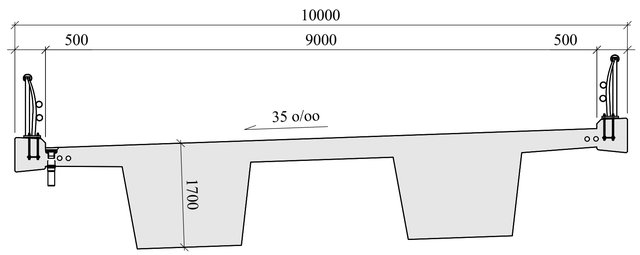

Skýringar:
Hæðartölur eru í m
Önnur mál eru í mm

Vegagerðin		Þorskafjörður	Brúarnr. A-2413
Mælikvarði 1:50 1:400	Hannað nóv. 2018 GÞG	Vestfjarðavegur A.-Barðastrandasýsla	Brúarteikn.nr. B1-
	Teiknað febrúar 2019 GÞG	L = 260 m B = 10 m Vþ. EN Gerð FB	Vegnr. 60-25
	Yfirfarið	Yfirlitsmynd	Hönnunarstig VER
Blaðstærð A1	Samþykkt		Teikn. nr. K-02 Útg. A