




HLIÐARMYND
1:250

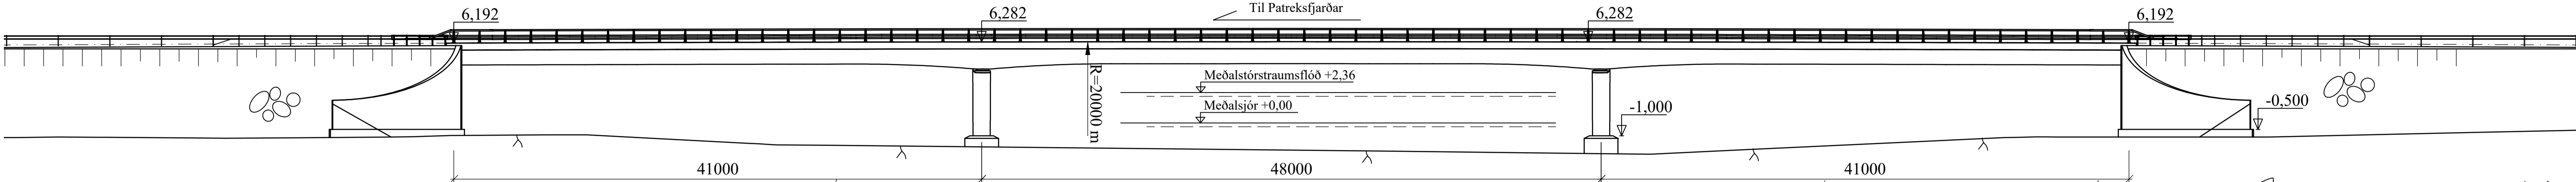


GRUNNMYND
1:250

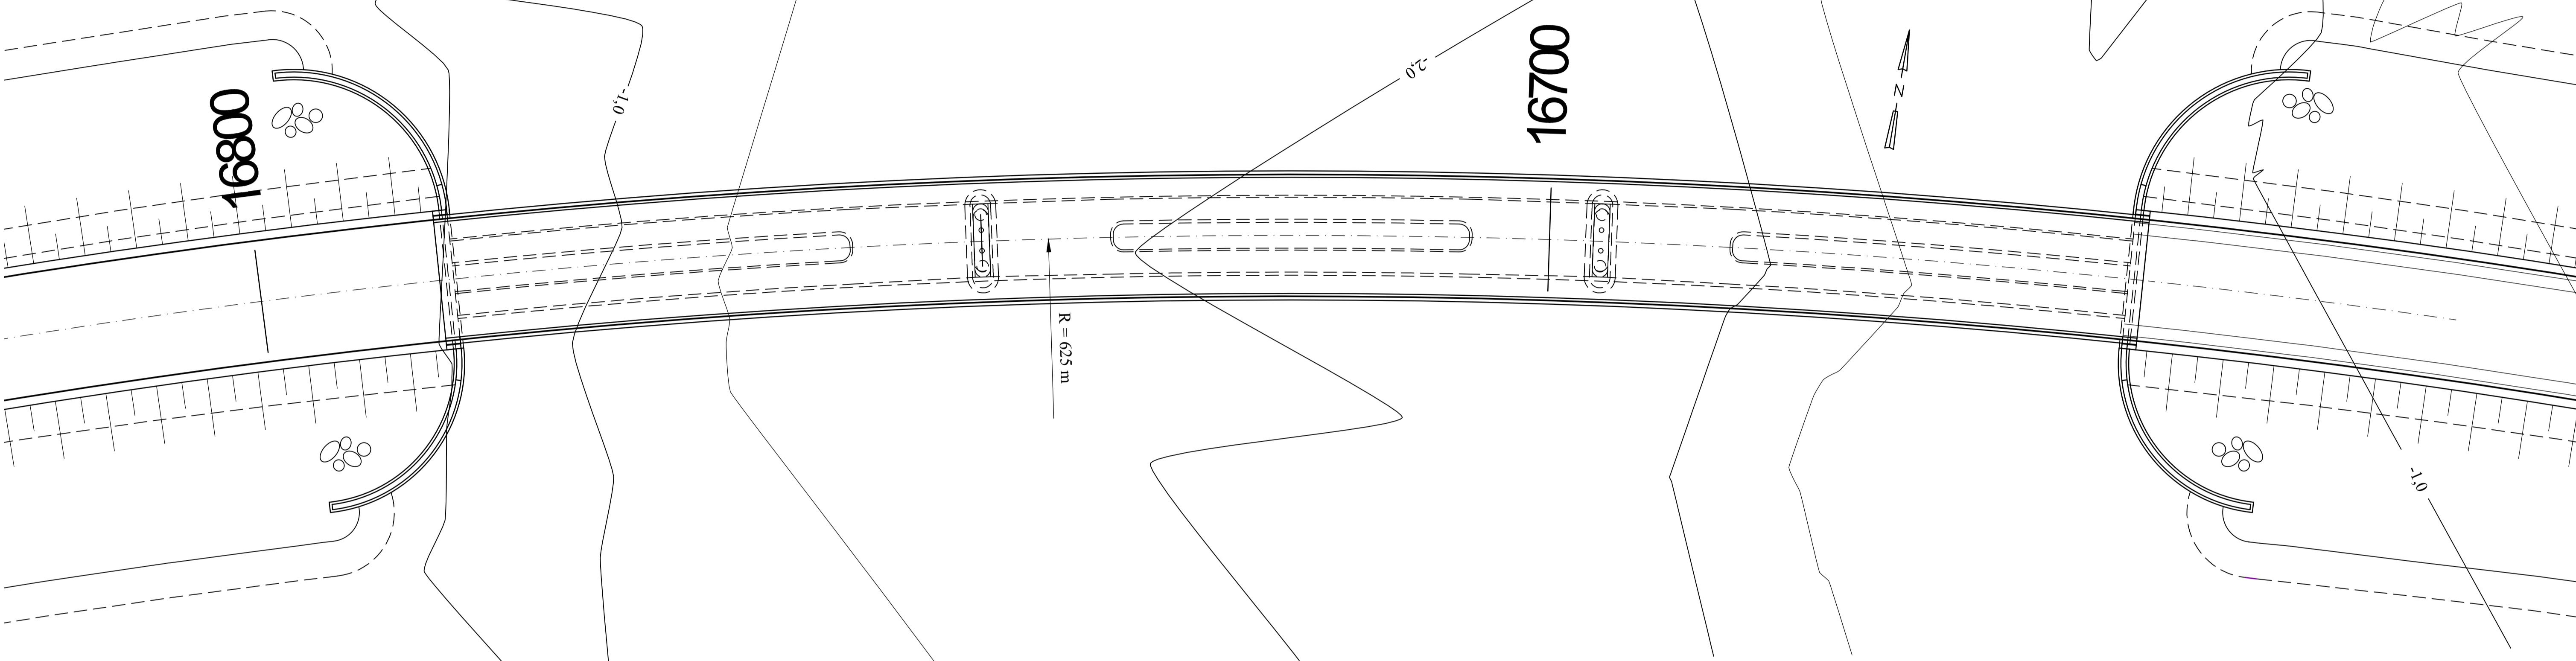


SNIÐ VIÐ VESTARI MILLISTÖPUL
1:50

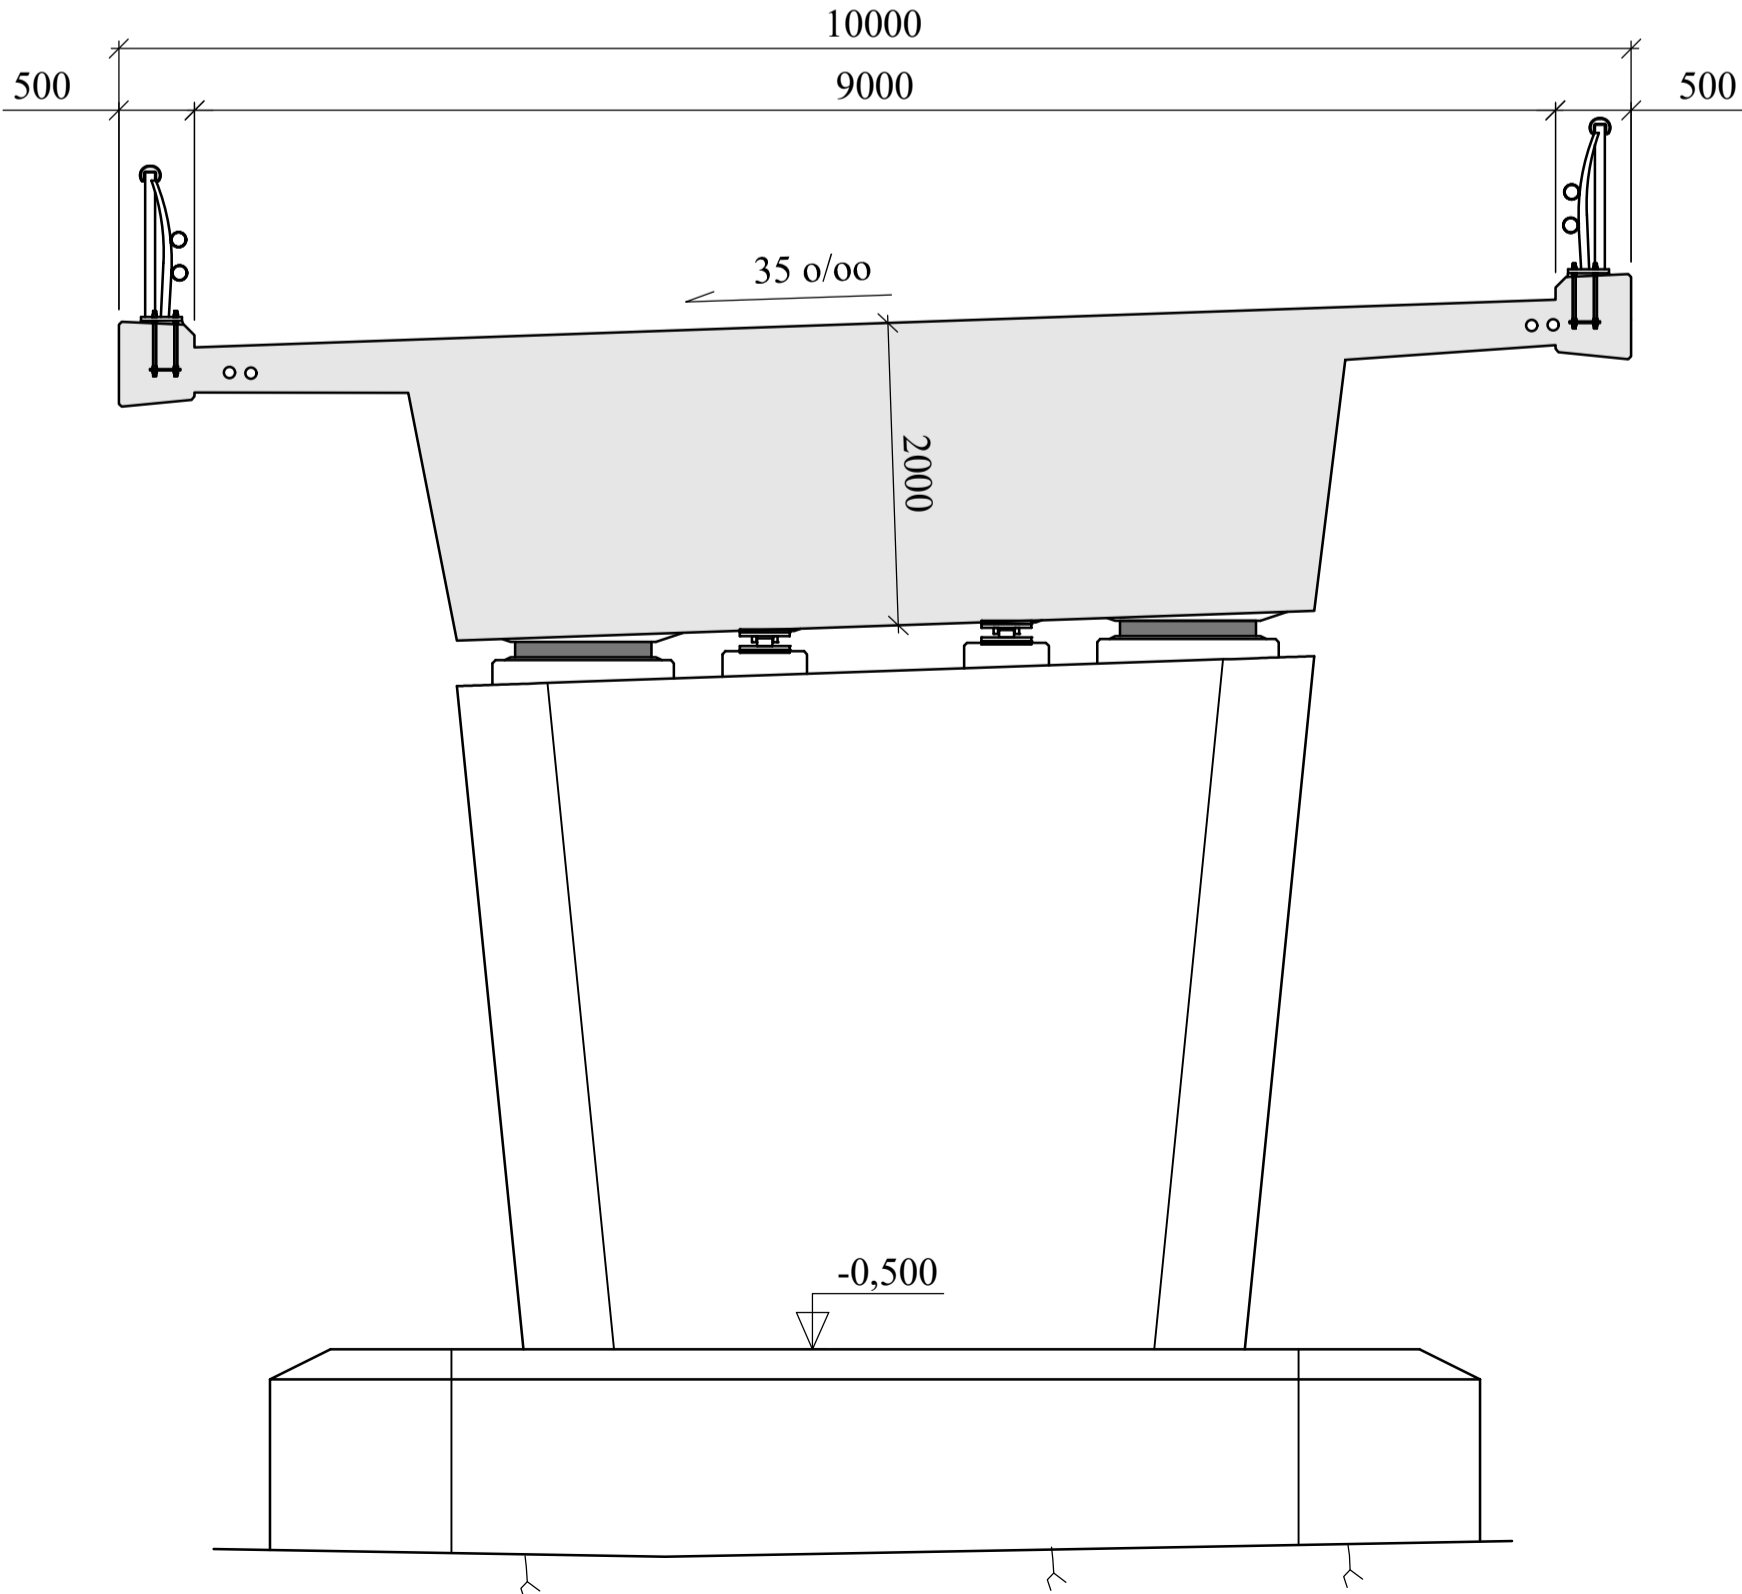

SNIÐ Í HAFI
1:50

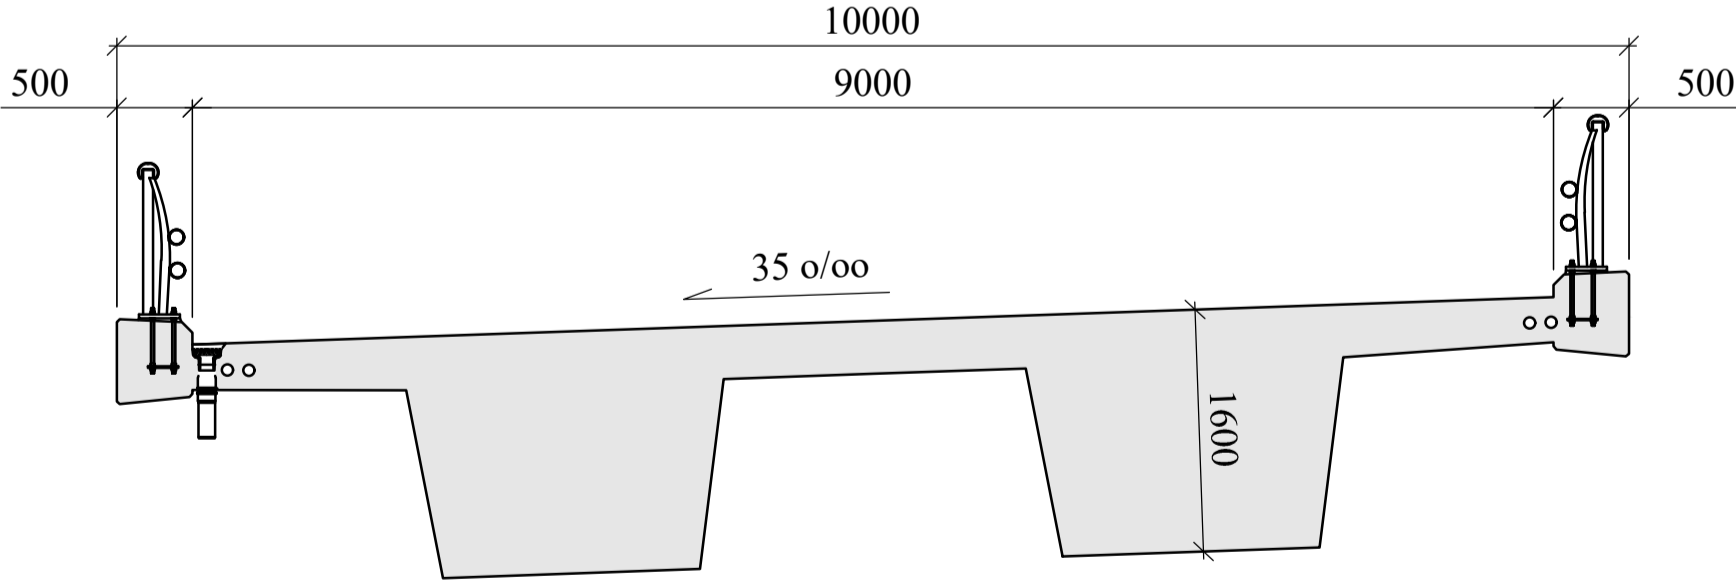

Skýringar:
Hæðartölur eru í m
Öll mál eru í mm.
Sjá skýringar á blaði K-03.

 Vegagerðin		Gufufjörður				Bruarnr. A-2415	
Málakvarði 1:50 1:250		Hannað október 2018 GþG Teiknað Janúar 2019 GþG Yfirfarið				Brúarteikn.nr. B1-	
Blaðstærð A1		Vestfjarðavegur A-Barðastrandasýsla L = 130 m B = 10 m Vp. EN Gerð FB				Vegnr. 60-28	
Samþykkt		Yfirlitsmynd				Hönnunarstig VER	
						Teikn. nr. Útg. K-02 A	